


Вентиляция. План на отм. 0.000.

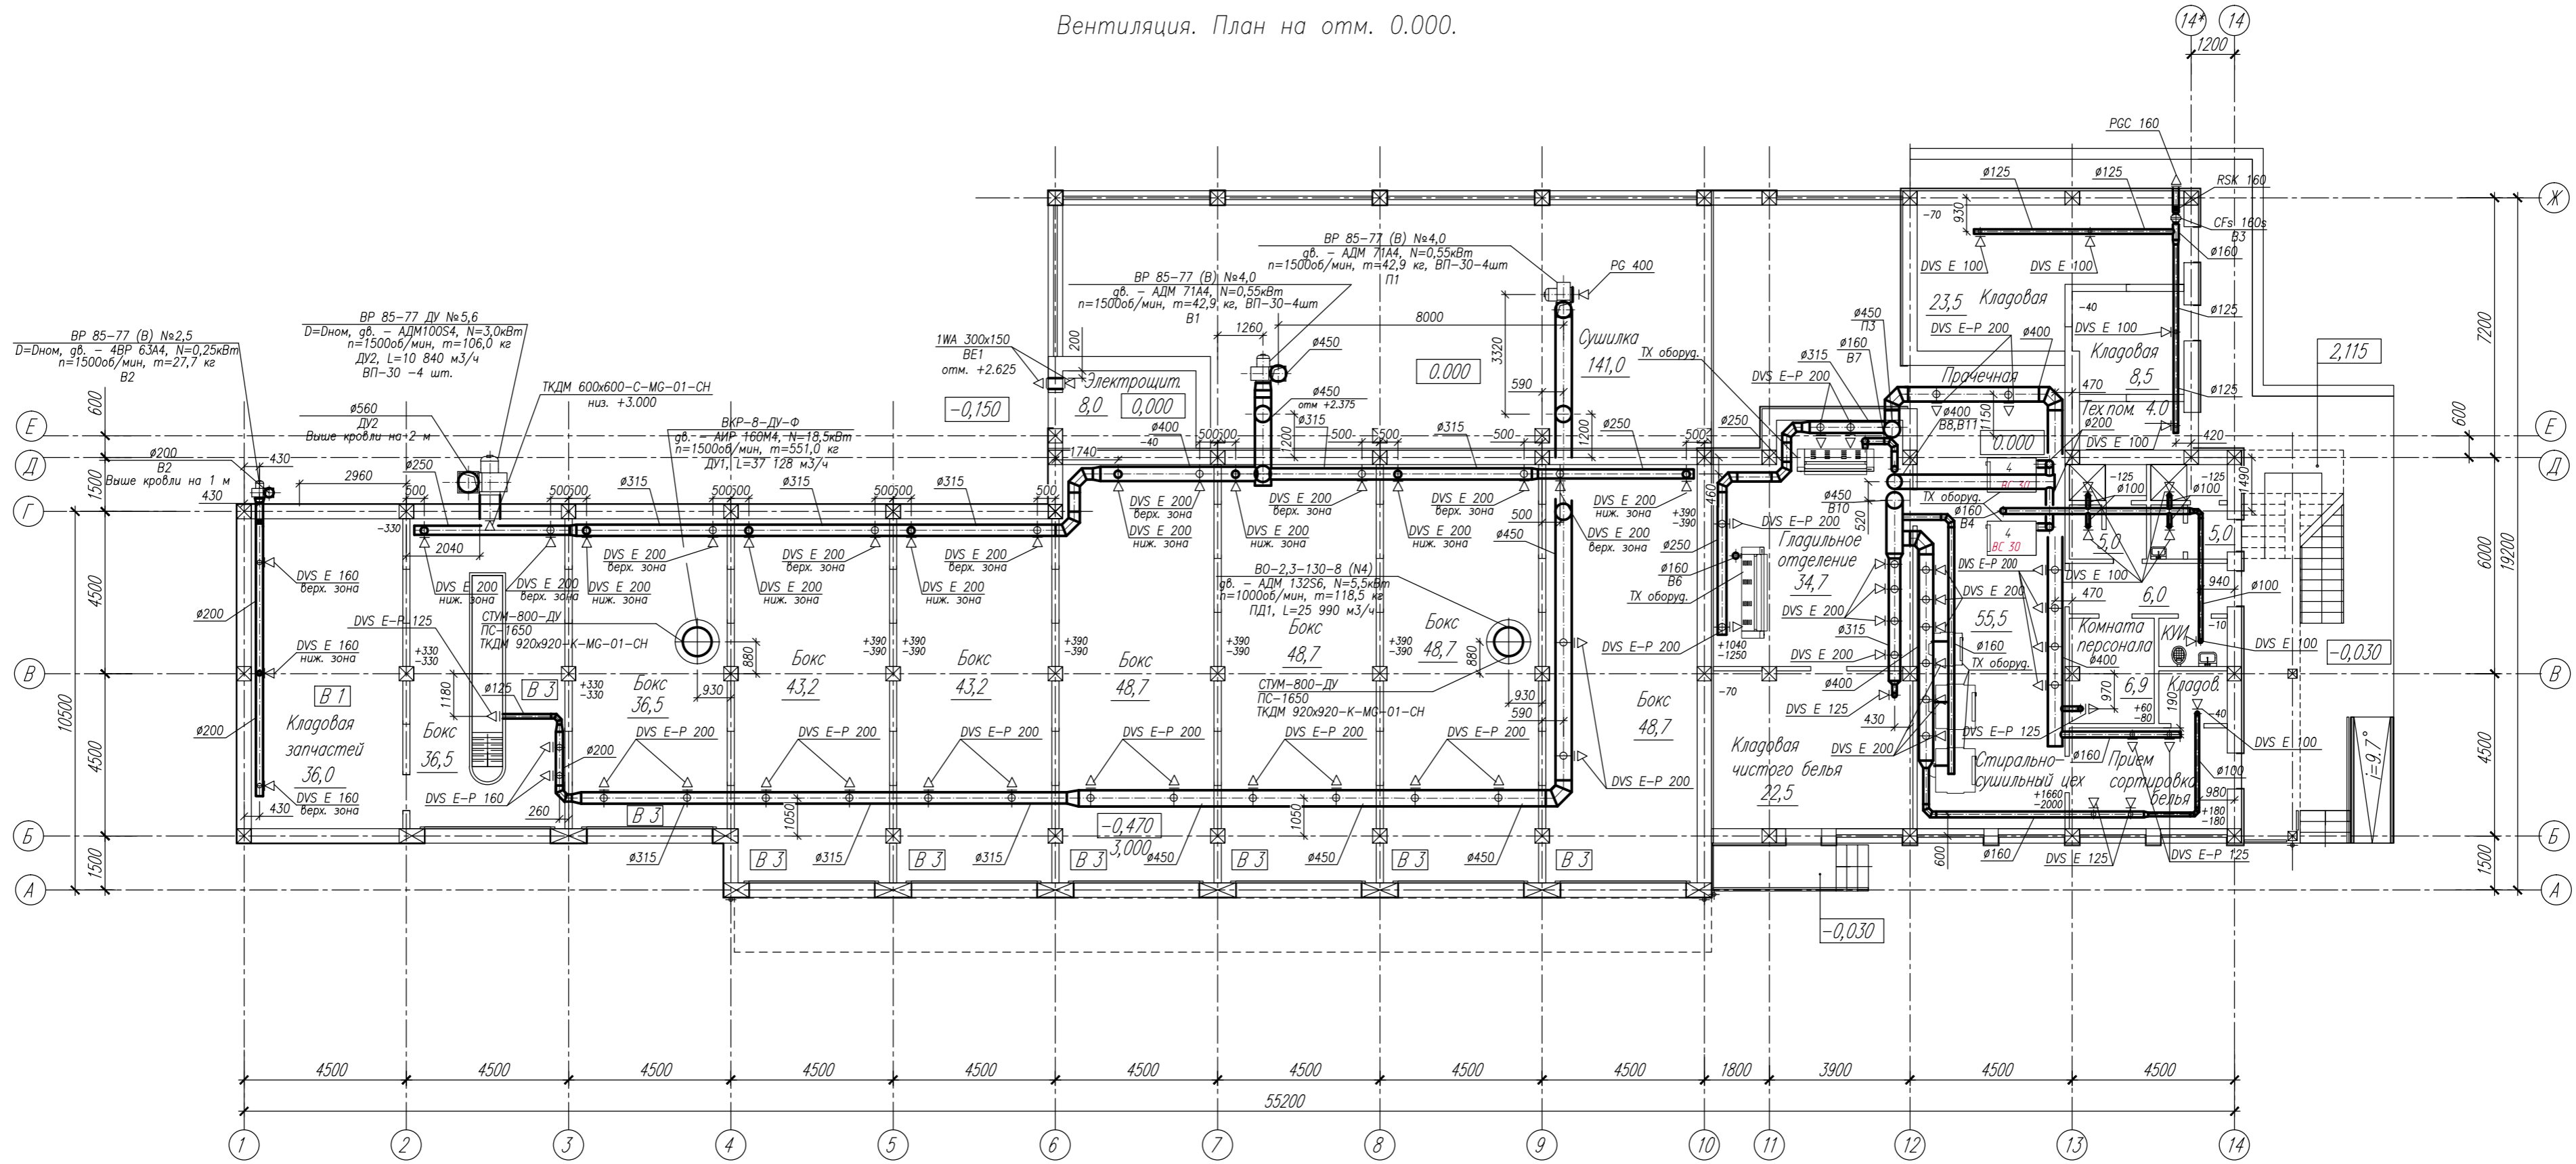


ИМЬ, И ПОДП. ПОДПИСЬ И ДАТА ВЗАМ. ИМЬ, И

				С116-2/П-Г-ОВ				
				Республика Абхазия, Гагрский район, г. Пицунда				
Изм. Кол.ч.	Лист	Наок.	Подпись	Дата	«Пансионат «Литфонд» (Дом творчества им. Д.Гулиа). Гаражно-хозяйственный корпус.	Стадия	Лист	Листов
						Р	4	
Н. контрол.	Филатова				Вентиляция. План на отм. 0.000.	ООО "МП" Стройстиль" г. Прокопьевск, 2018г.		
Проверил	Побожий							
Разработал	Рундау							
				10.2018г.				

Формат 420x841


Вентиляция. План на отм. 3.300.

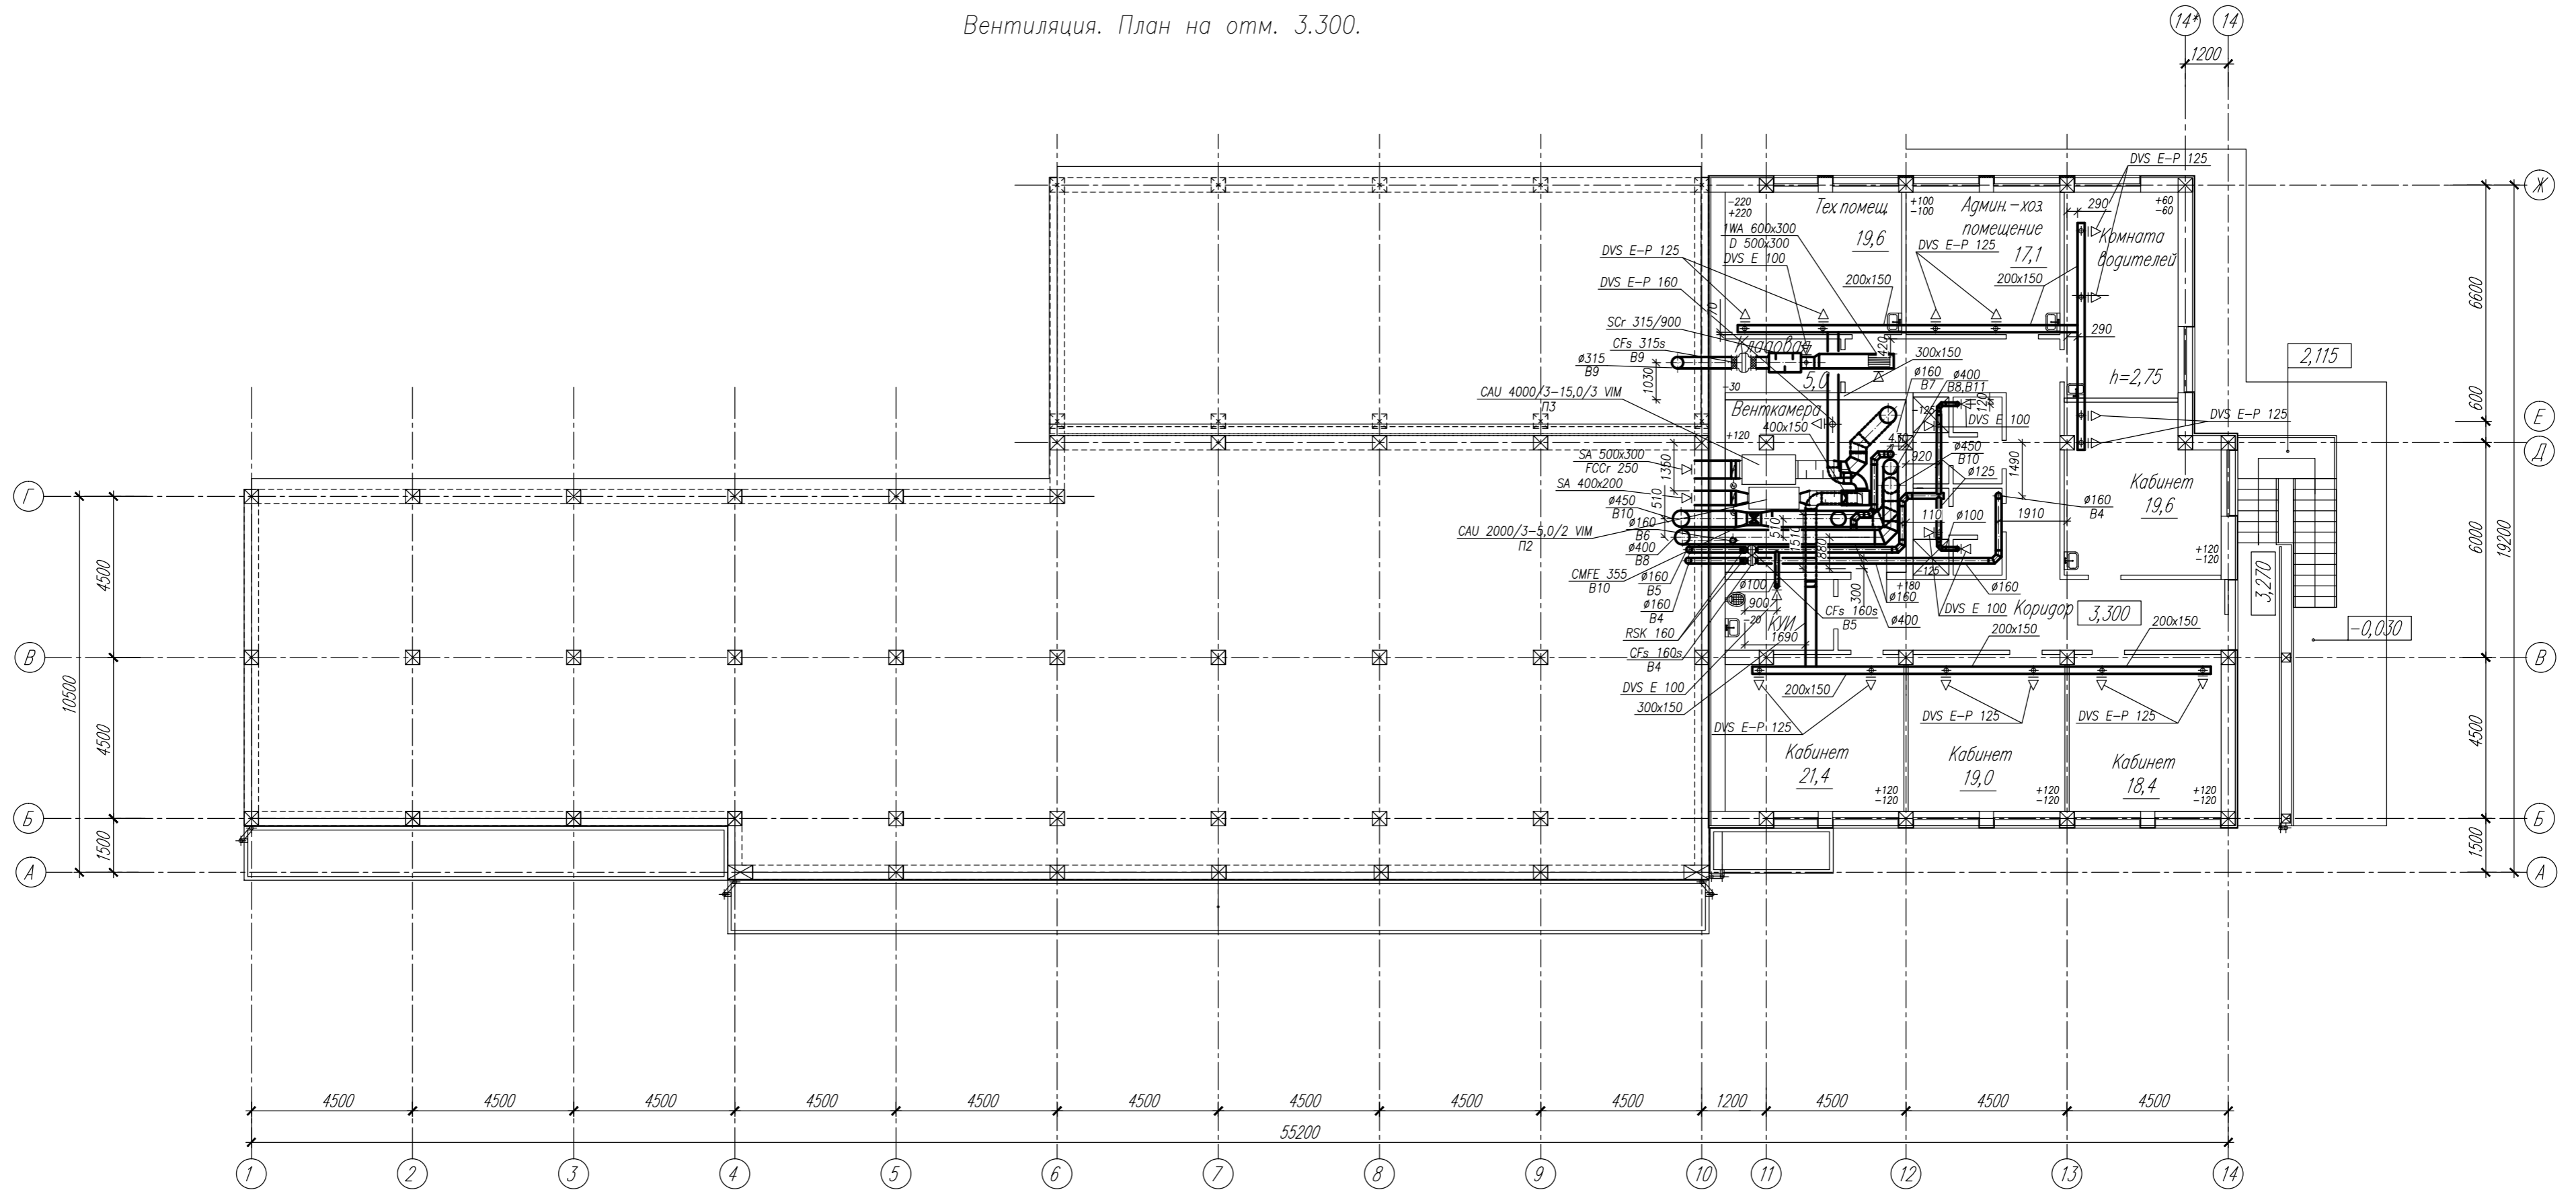

ИНВ. N ПОДЛ. ПОДПИСЬ И ДАТА ВЗАМ. ИНВ. N

С116-2/П-Г-ОВ				
Республика Абхазия, Гагрский район, г. Пицунда				
Изм. Кол.ч.	Лист	Наок.	Подпись	Дата
Руковод.	Дзарасов		<i>[Signature]</i>	10.2018г.
Н. контрол.	Филатова		<i>[Signature]</i>	
Проверил	Побожий		<i>[Signature]</i>	
Разработал	Рунада		<i>[Signature]</i>	
			«Пансионат «Литфонд» (Дом творчества им. Д.Гулиа). Гаражно-хозяйственный корпус.	Стадия Лист Листов Р 5
			Вентиляция. План на отм. +3.300.	ООО "МП" Стройстиль" г. Прокляевск, 2018г.
Формат 420x841				

Кондиционирование. План на отм. 0.000.

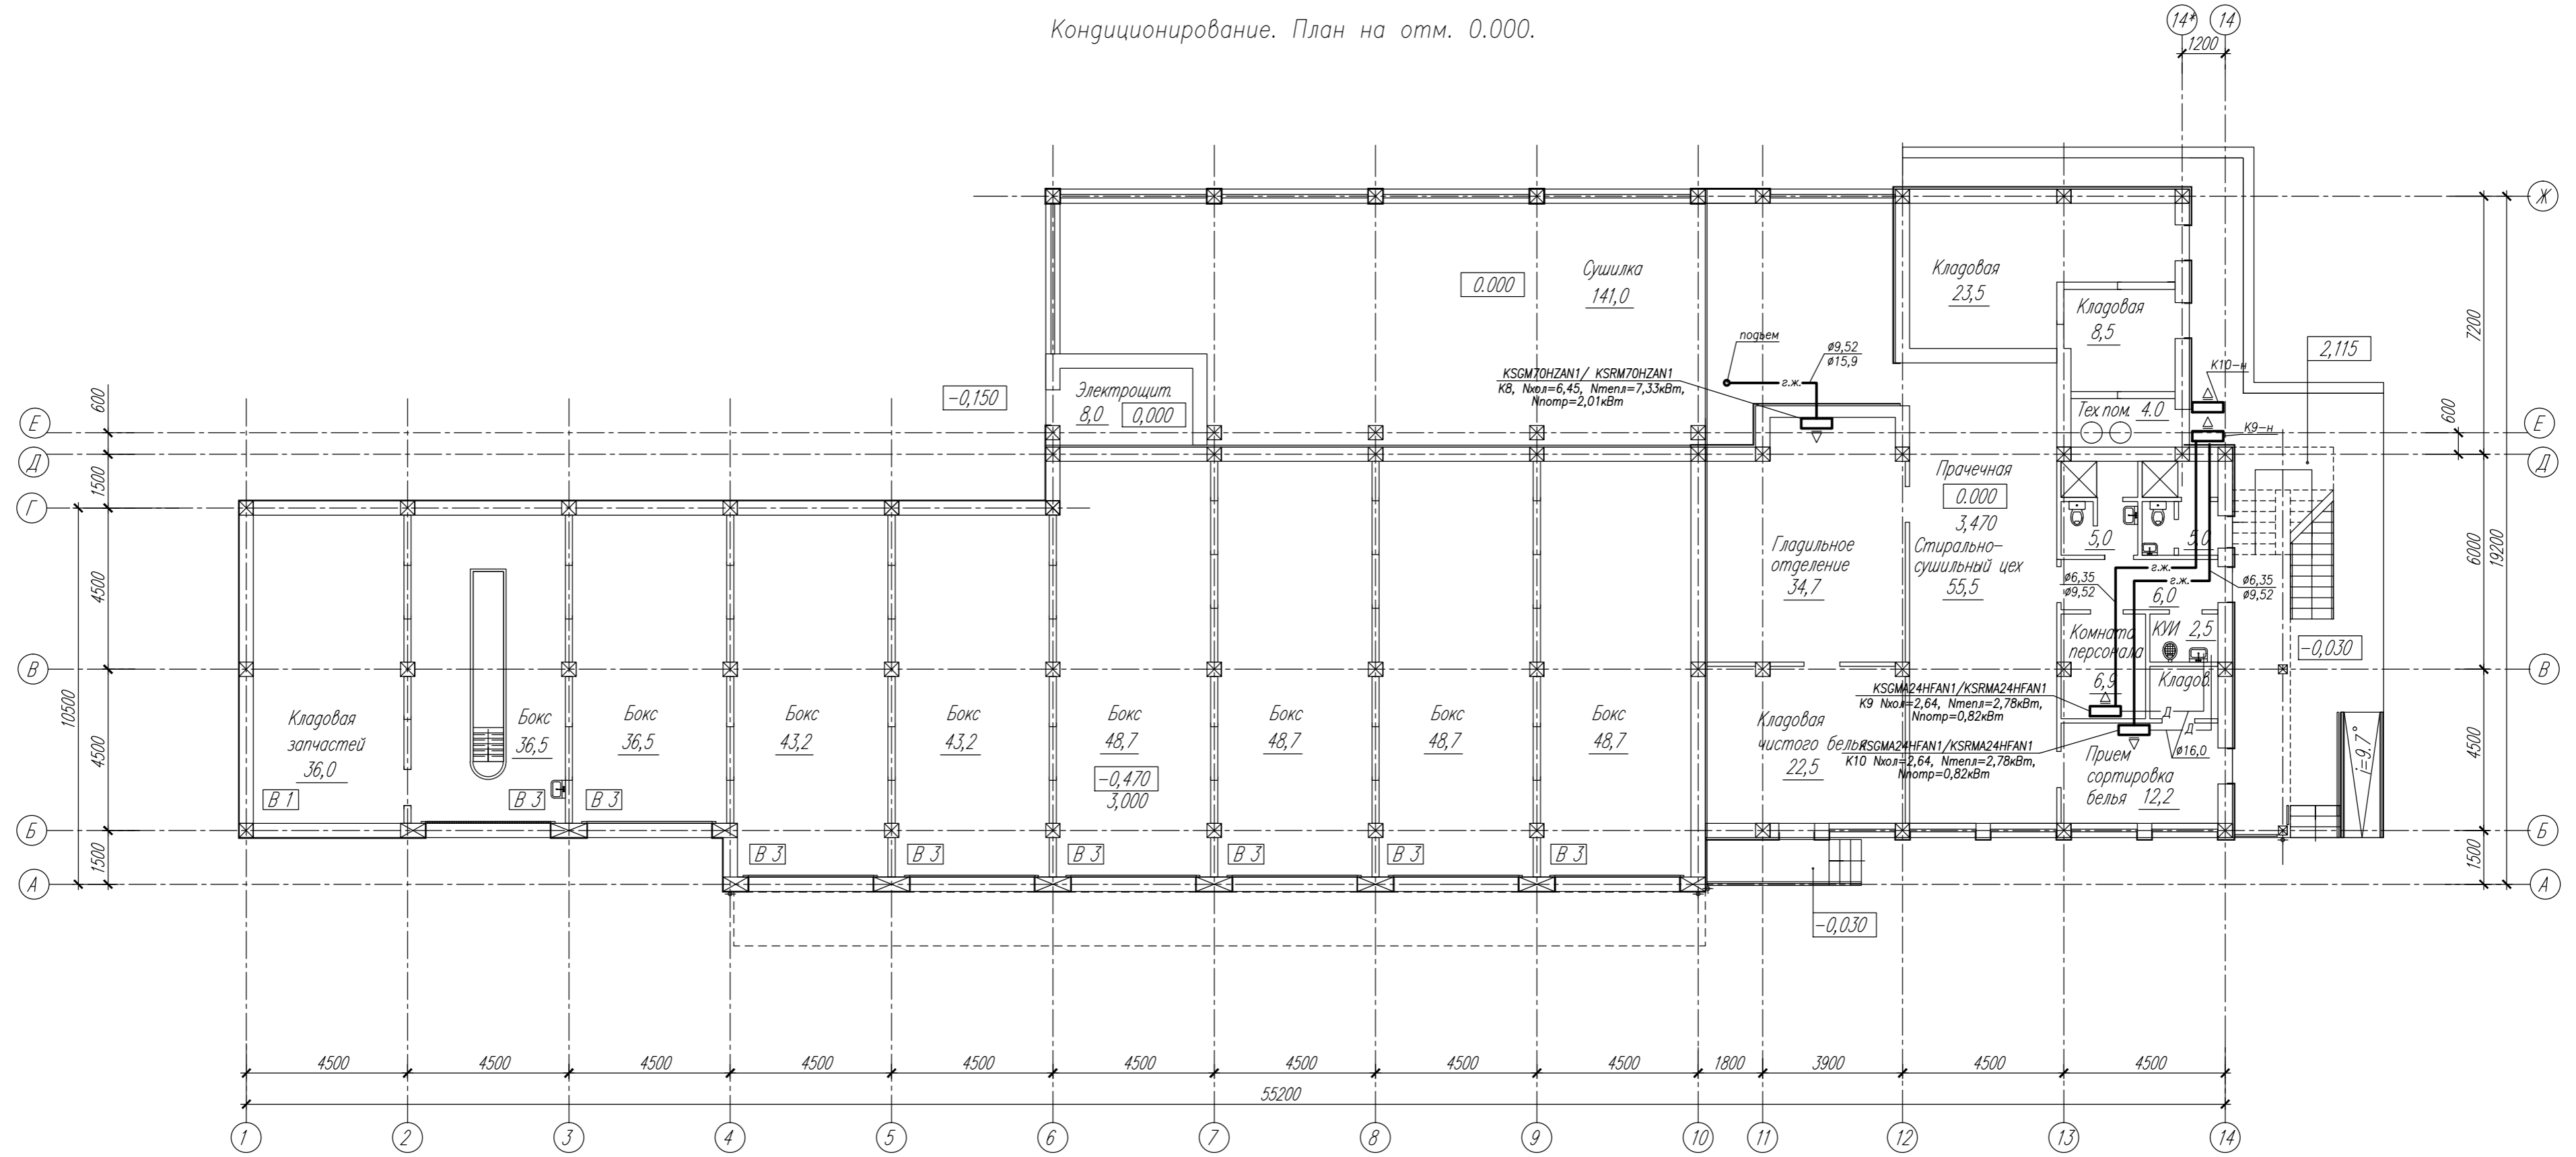

С116-2/П-Г-ОВ					
Республика Абхазия, Гагрский район, г. Пицунда					
Изм.	Кол.	Лист	Наок.	Подпис.	Дата
Руковод.	Дзарасов				
Н. контрол.	Филатова				
Проверил	Побожий				
Разработал	Рундау				
«Пансионат «Литфонд» (Дом творчества им. Д.Гулиа). Гаражно-хозяйственный корпус.				Стадия	Лист
Кондиционирование. План на отм. 0.000.				Р	6
				ООО "МП" Стройсталь" г. Прокопьевск, 2018г.	
Формат 420x841					

ИНВ. N ПОДЛ. ПОДПИСЬ И ДАТА. ВЗАМ. ИНВ. N